


# PLANO ROOF GARDEN

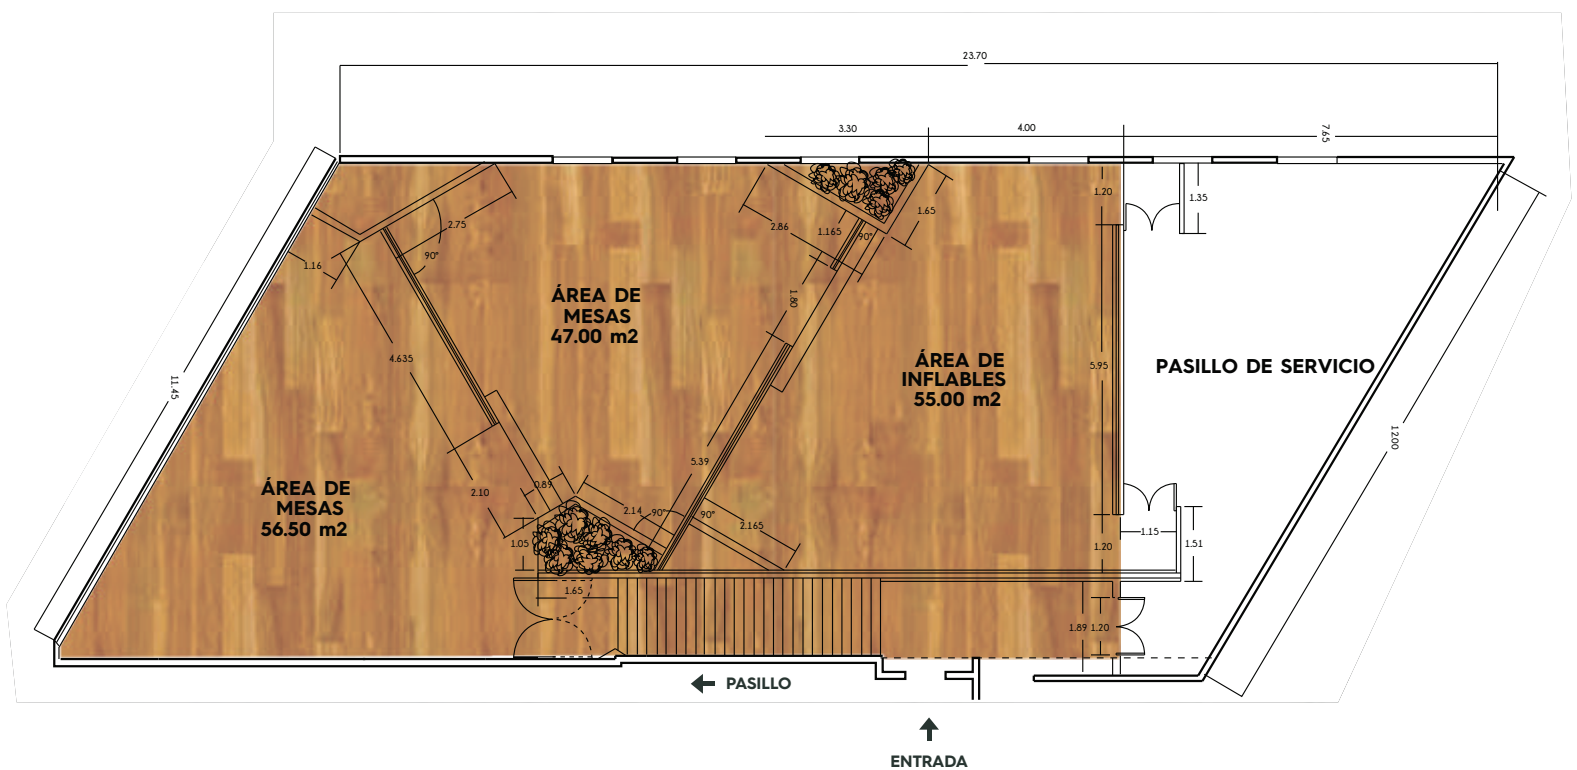

## CARACTERÍSTICAS:

- Salón con desniveles de 158.5 metros cuadrados.
- Techo con estructura industrial.
- Árboles deshidratados enfollajados e iluminados.
- Pared de follajes verdes.
- Elevador para el acceso de los invitados.
- Baños hombres y mujeres con cambiador de bebes.
- Iluminación con tiras de leds con dimmer e iluminación clásica con focos independiente.
- Piso laminado.
- Ventanal con vista parcial del bosque de Chapultepec.
- Planta de luz de emergencia.