


PLANO SALÓN FORESTA

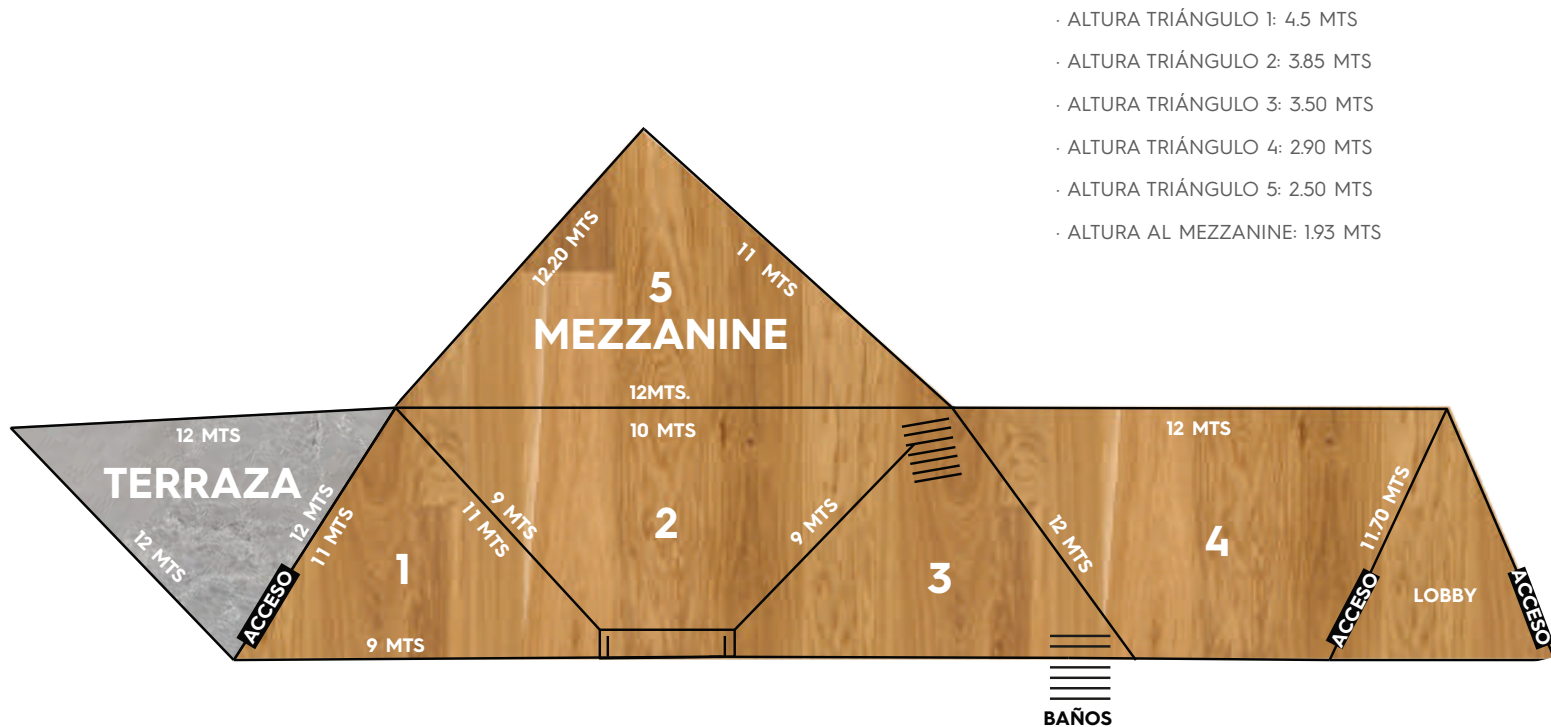

- ALTURA TRIÁNGULO 1: 4.5 MTS
- ALTURA TRIÁNGULO 2: 3.85 MTS
- ALTURA TRIÁNGULO 3: 3.50 MTS
- ALTURA TRIÁNGULO 4: 2.90 MTS
- ALTURA TRIÁNGULO 5: 2.50 MTS
- ALTURA AL MEZZANINE: 1.93 MTS

CARACTERÍSTICAS:

- Salón en desniveles de 200 m2 con un mezzanine.
- Terraza para área de fumadores con periqueras y vista parcial del jardín.
- Baños hombres y mujeres.
- Guardarropa.
- Lobby de recepción con periqueras.
- Iluminación con tiras de leds con dimmer.
- Planta de luz de emergencia.